


Produktnummer: 131-051-01-1402  
 Hållstugan 30, TRÄDGÅRDSGRÄND 5B  
 Lägenhetsnummer: 5B-1402  
 5 rum och kök, ca 112 kvm




Våning 4 trappor

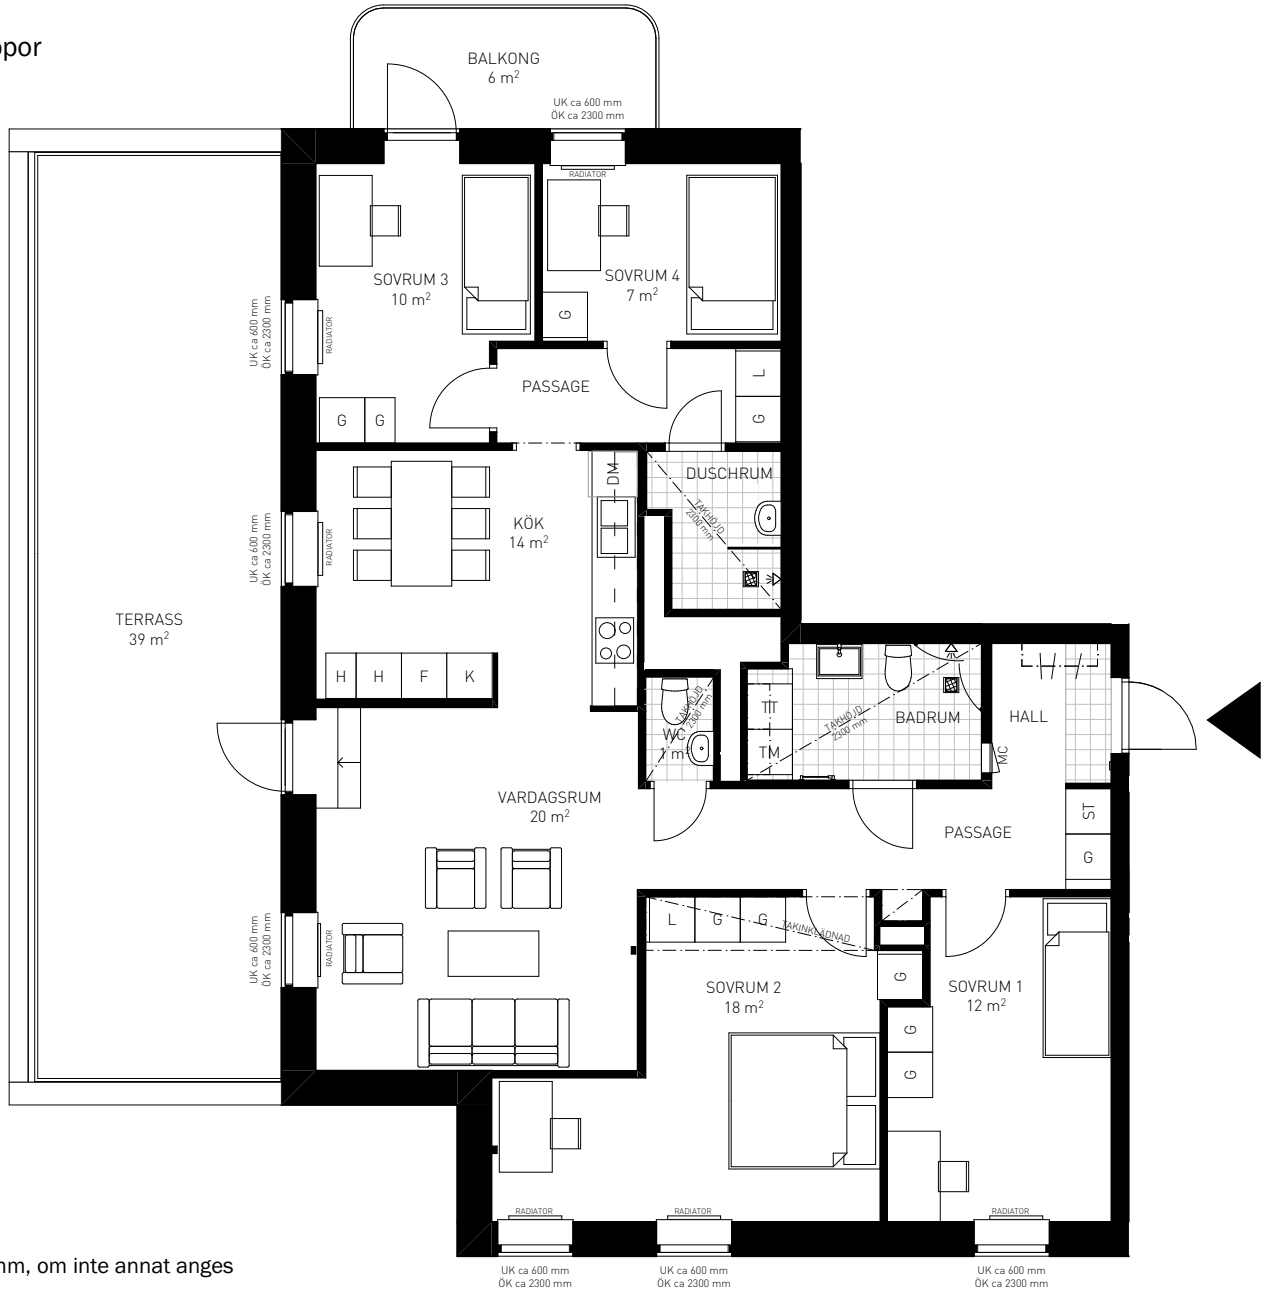

Takhöjd: 2750 mm, om inte annat anges

SKALA 1:100


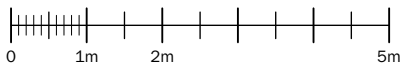


2024-06-18

**Teckenförklaring**

DM	Diskmaskin	L	Linneskåp
[hatched box]	Spis + Ugn	H	Högsåp
K/F	Kyl/frys	ST	Städsåp
K	Kyl	KLK	Klädkammare
F	Frys	G	Garderob
ÖK	Överkant fönster	TM	Tvättmaskin
UK	Underkant fönster	KM	Kombimaskin
MC	Mediacentral	[hand towel icon]	Handdukstork
[square]	Datauttag	[curly lines]	Kapphylla

Avvikelser kan förekomma, ytangivelser är preliminära.  
 Rätt till ändringar förbehålles  
 Lägenheten uthyres omöblerad, streckad utrustning är tillval

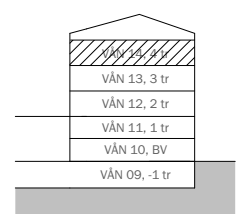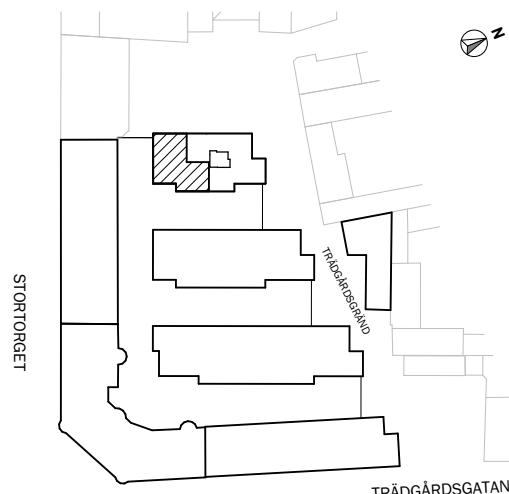

TRÄDGÅRDSGATAN