


Produktnummer: 131-055-01-1301
 Hållstugan 30, Trädgårdsgränd 1B
 Lägenhetsnummer: 1B-1301
 3 rum och kök, ca 79 kvm

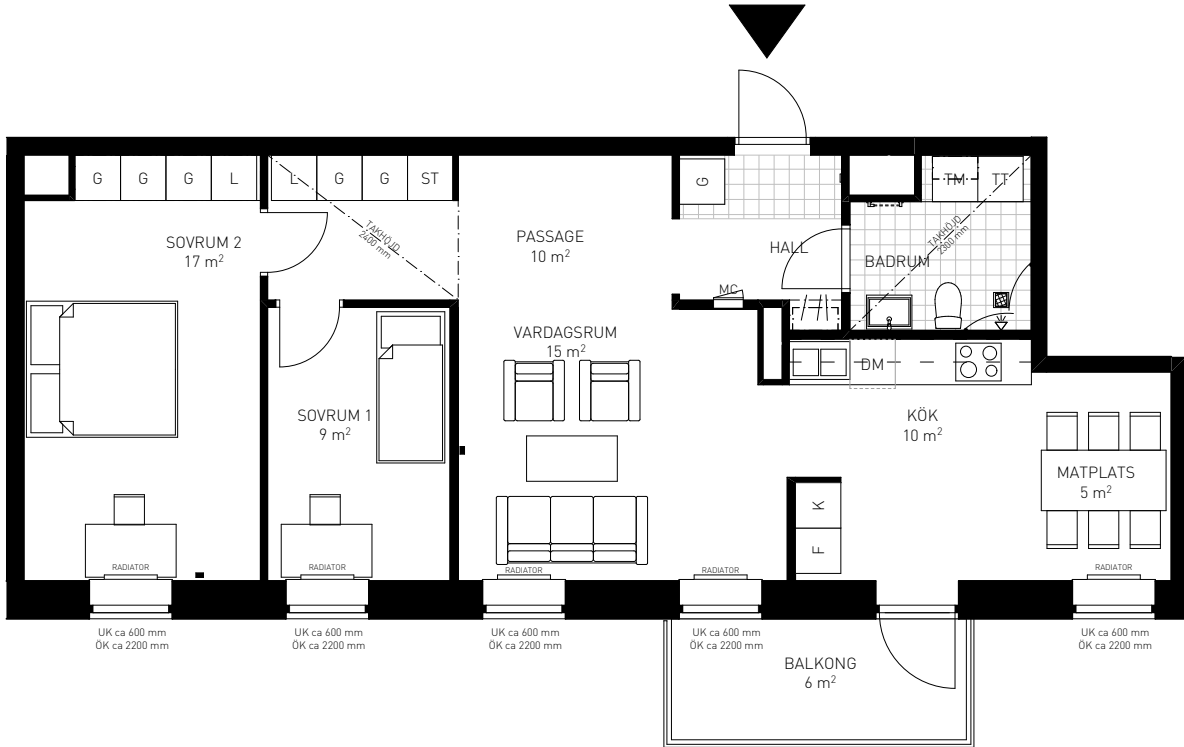


Våning 3 trappor



Takhöjd: 2750 mm, om inte annat anges

SKALA 1:100

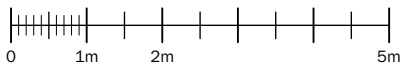

2024-10-08

Teckenförklaring

DM	Diskmaskin	L	Linneskåp
[Hatched Box]	Spis + Ugn	H	Högska
K/F	Kyl/frys	ST	Städska
K	Kyl	KLK	Klädkammare
F	Frys	G	Garderob
ÖK	Överkant fönster	TM	Tvättmaskin
UK	Underkant fönster	KM	Kombimaskin
MC	Mediacentral	[Hand Icon]	Handdukstork
■	Datauttag	[Wavy Line]	Kapphylla

Avvikelse kan förekomma, ytangivelse är preliminär.
 Rätt till ändringar förbehålles
 Lägenheten uthyres omöblerad, streckad utrustning är tillval

