


Produktnummer: 131-055-01-1501  
 Hållstugan 30, Trädgårdsgränd 1B  
 Lägenhetsnummer: 1B-1501  
 3 rum och kök, ca 79 kvm

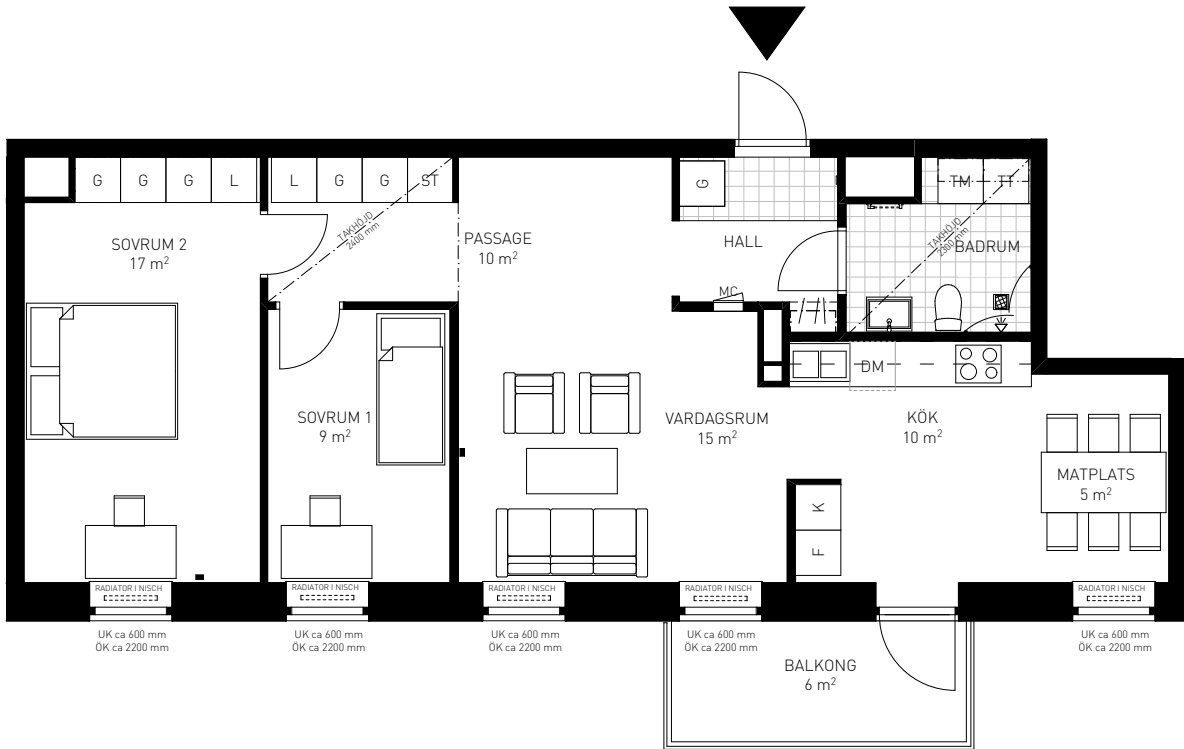


Våning 5 trappor



Takhöjd: 2750 mm, om inte annat anges

SKALA 1:100

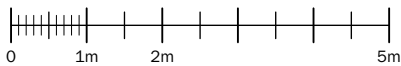

2024-10-08

**Teckenförklaring**

DM	Diskmaskin	L	Linneskåp
[Z]	Spis + Ugn	H	Högskap
K/F	Kyl/frys	ST	Städskap
K	Kyl	KLK	Klädkammare
F	Frys	G	Garderob
ÖK	Överkant fönster	TM	Tvättmaskin
UK	Underkant fönster	KM	Kombimaskin
MC	Mediacentral	[Handdukstork]	Handdukstork
[Black square]	Datauttag	[Kapphylla]	Kapphylla

Avvikelser kan förekomma, ytangivelser är preliminära.  
 Rätt till ändringar förbehålles  
 Lägenheten uthyres omöblerad, streckad utrustning är tillval

