


Produktnummer: 131-055-01-1502  
 Hållstugan 30, Trädgårdsgränd 1B  
 Lägenhetsnummer: 1B-1502  
 3 rum och kök, ca 86 kvm

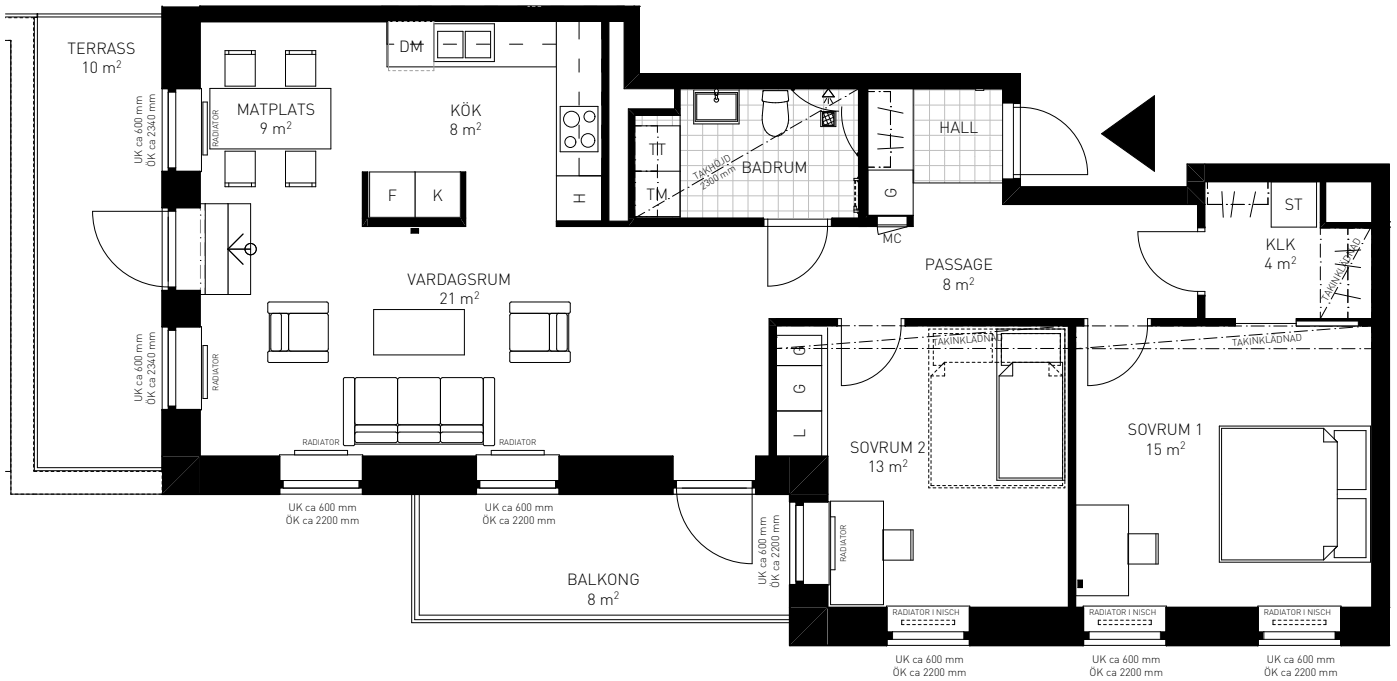


Våning 5 trappor



Takhöjd: 2750 mm, om inte annat anges

SKALA 1:100

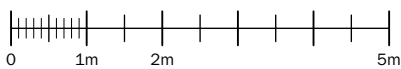

**Teckenförklaring**

DM	Diskmaskin	L	Linneskåp
	Spis + Ugn	H	Högska
K/F	Kyl/frys	ST	Städska
K	Kyl	KLK	Klädkammare
F	Frys	G	Garderob
ÖK	Överkant fönster	TM	Tvättmaskin
UK	Underkant fönster	KM	Kombimaskin
	Mediacentral		Handdukstork
	Datauttag		Kapphylla

Avvikelser kan förekomma, ytangivelser är preliminära.  
 Rätt till ändringar förbehålles  
 Lägenheten uthyres omöblerad, streckad utrustning är tillval

2024-10-08

