


Produktnummer: 131-055-01-1505
 Hållstugan 30, Trädgårdsgränd 1B
 Lägenhetsnummer: 1B-1505
 3 rum och kök, ca 80 kvm

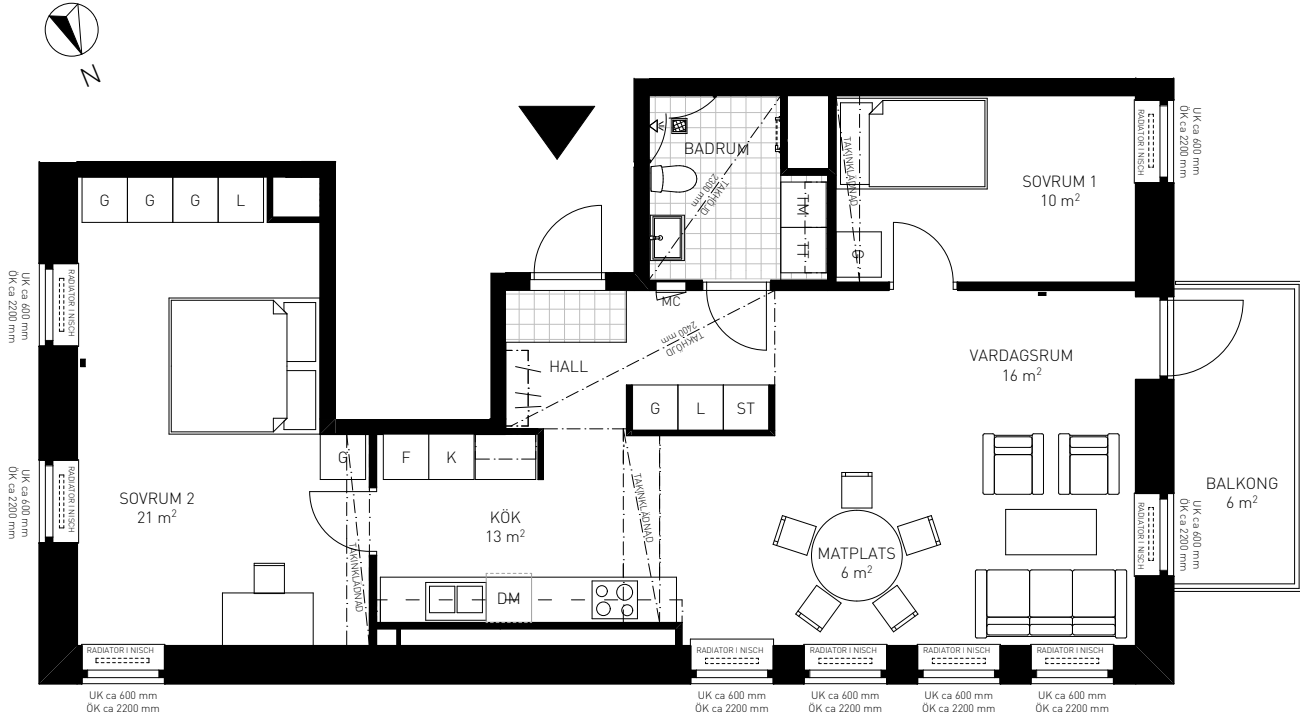


Våning 5 trappor



Takhöjd: 2750 mm, om inte annat anges

SKALA 1:100

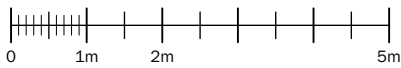

2024-10-08

Teckenförklaring

DM	Diskmaskin	L	Linneskåp
[Hatched Box]	Spis + Ugn	H	Högsåp
K/F	Kyl/frys	ST	Städsåp
K	Kyl	KLK	Klädkammare
F	Frys	G	Garderob
ÖK	Överkant fönster	TM	Tvättmaskin
UK	Underkant fönster	KM	Kombimaskin
[Circle]	Mediacentral	[Hand]	Handdukstork
[Square]	Datauttag	[Door]	Kapphylla

Avvikelser kan förekomma, ytangivelser är preliminära.
 Rätt till ändringar förbehålles
 Lägenheten uthyres omöblerad, streckad utrustning är tillval

