



Produktnummer: 131-059-03-1101  
 Hållstugan 30, TRÄDGÅRDSGRÄND 2C  
 Lägenhetsnummer: 2C-1101  
 2 rum och kök, ca 49 kvm

Våning 1 trappa

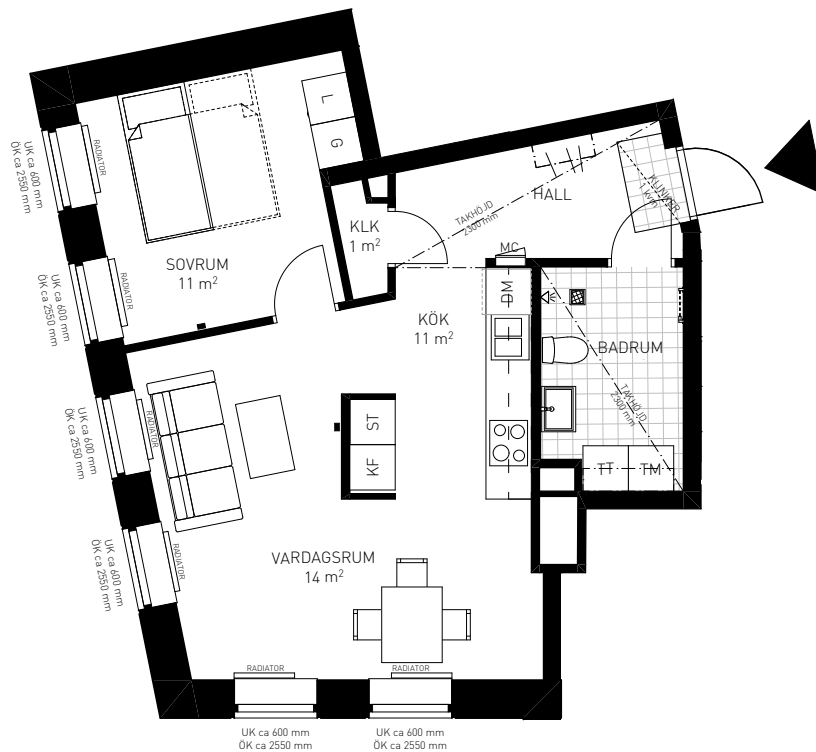

Takhöjd: 2600 mm, om inte annat anges

SKALA 1:100

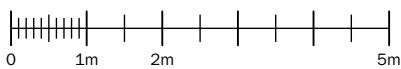

**Teckenförklaring**

DM	Diskmaskin	L	Linneskåp
	Spis + Ugn	H	Högskåp
K/F	Kyl/frys	ST	Städsåp
K	Kyl	KLK	Klädkammare
F	Frys	G	Garderob
ÖK	Överkant fönster	TM	Tvättmaskin
UK	Underkant fönster	KM	Kombimaskin
	Mediacentral		Handdukstork
	Datauttag		Kapphylla

Avvikelse kan förekomma, ytangivelser är preliminära.  
 Rätt till ändringar förbehålles  
 Lägenheten uthyres omöblerad, streckad utrustning är tillval

2025-01-22

