

Produktnummer: 131-057-01-1302


Hållstugan 30, Trädgårdsgatan 6D

Lägenhetsnummer: 6D-1302

4 rum och kök, ca 105 kvm




Våning 3 trappor

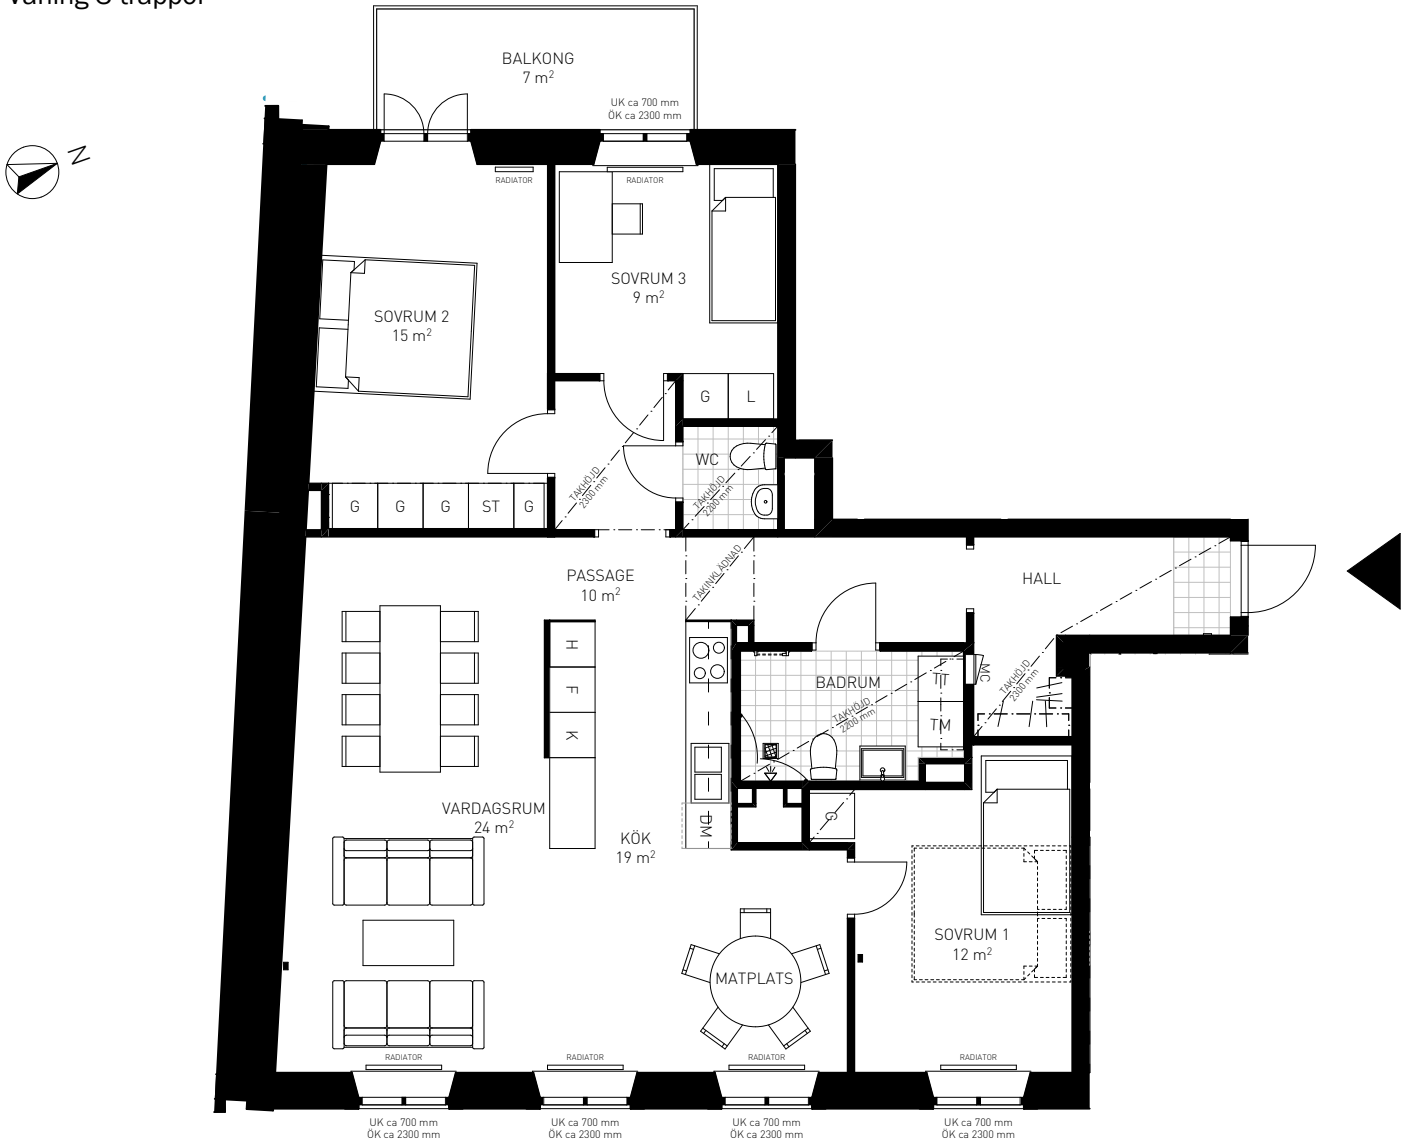

Takhöjd: 2500 mm, om inte annat anges

SKALA 1:100

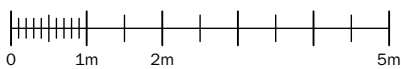

2025-01-13

Teckenförklaring			
DM	Diskmaskin	L	Linneskåp
	Spis + Ugn	H	Högsåp
K/F	Kyl/frys	ST	Städsåp
K	Kyl	KLK	Klädkammare
F	Frys	G	Garderob
ÖK	Överkant fönster	TM	Tvättmaskin
UK	Underkant fönster	KM	Kombimaskin
	Mediacentral		Handdukstork
	Datauttag		Kapphylla

Avvikelse kan förekomma, ytangivelser är preliminära.
Rätt till ändringar förbehålles
Lägenheten uthyres omöblerad, streckad utrustning är tillval

