


# HÅLLSTUGAN

STORTORGET 17 - 1001

Plan 10 - Bottenvåning

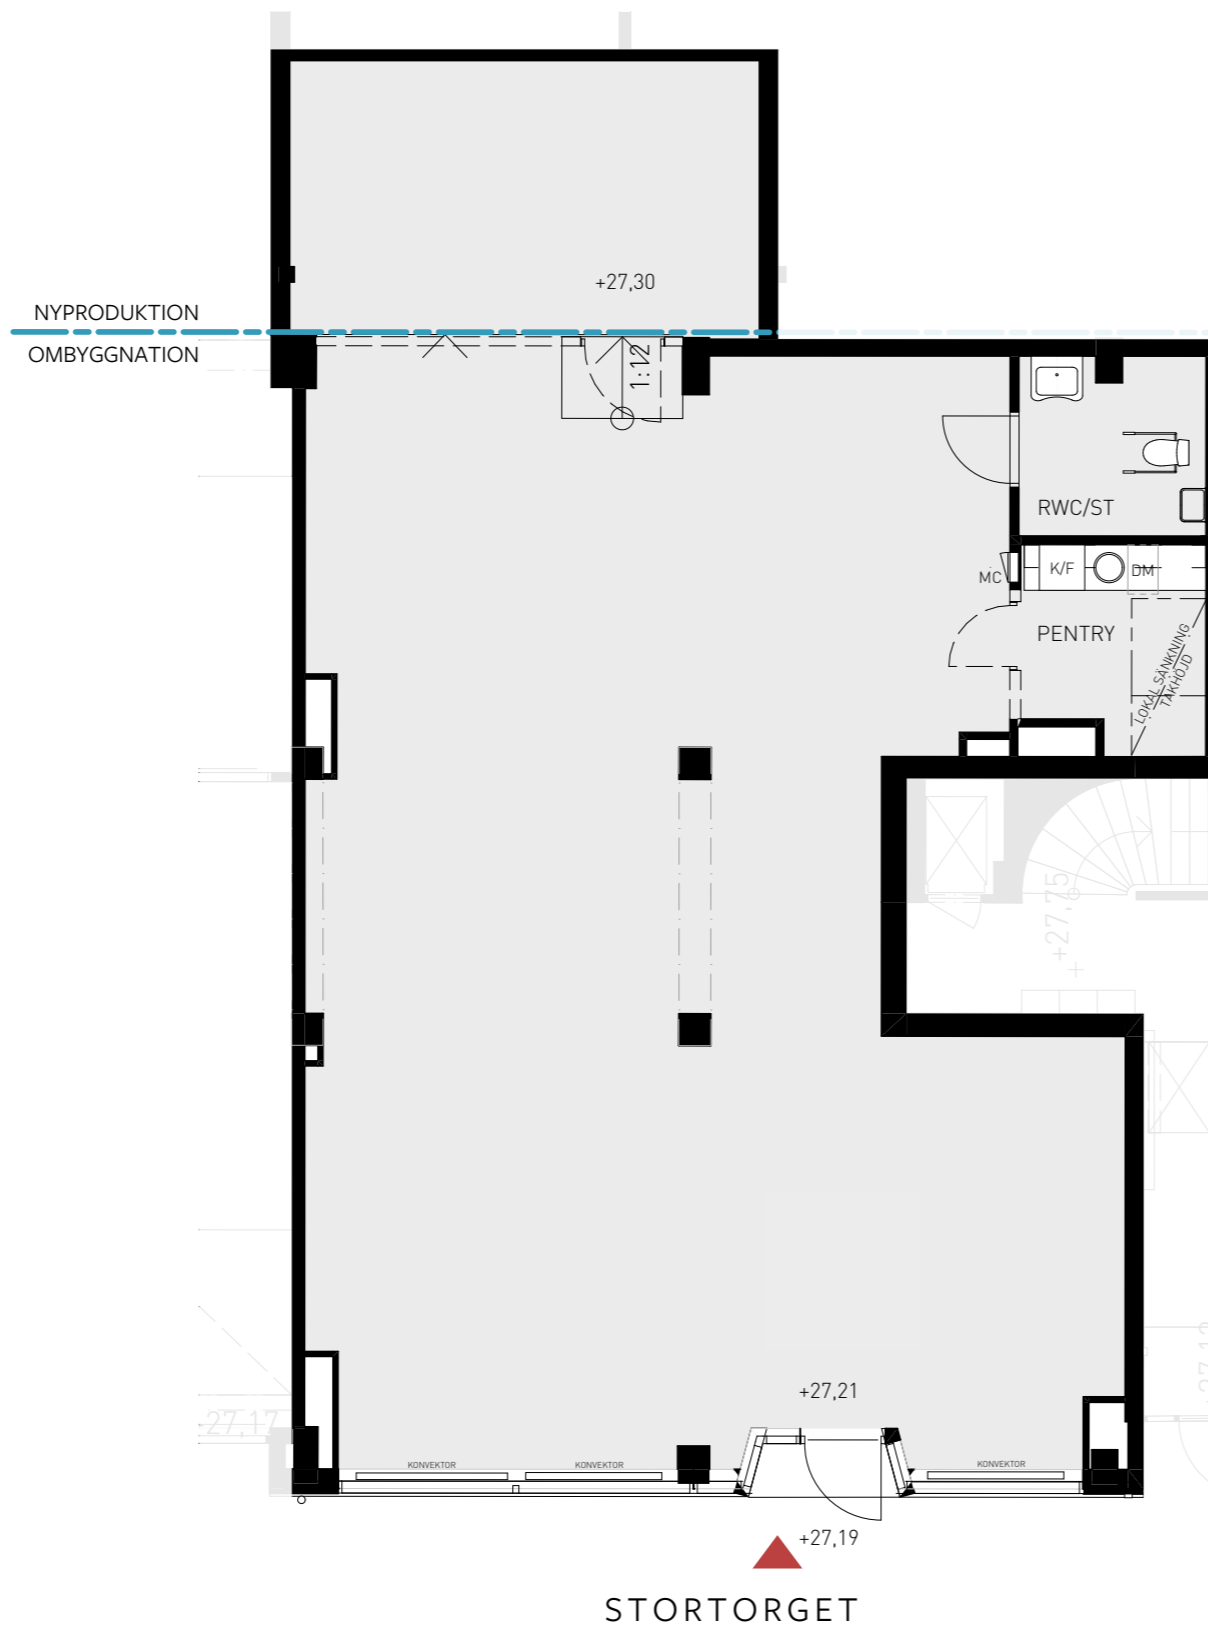

LOKAL 17-1001

LOA: ca 174 kvm  
varav i nyproduktion ca 23 kvm


Lokalen ligger på bottenvåning med tillgång till RWC.

Denna planlösning visar ett förslagsutförande.  
Slutgiltig planlösning överenskommes i samråd med  
tillkommande hyresgäst.


Installationer kan komma att inkräkta på angiven  
rumshöjd.

Teckenförklaring	
	Kylskåp under bänk
	Kyl/frys
	Mediacentral
	Städ

Mått i millimeter om inte annat anges  
Avvikelser kan förekomma, ytangivelser är preliminära  
Rätt till ändringar förbehålles

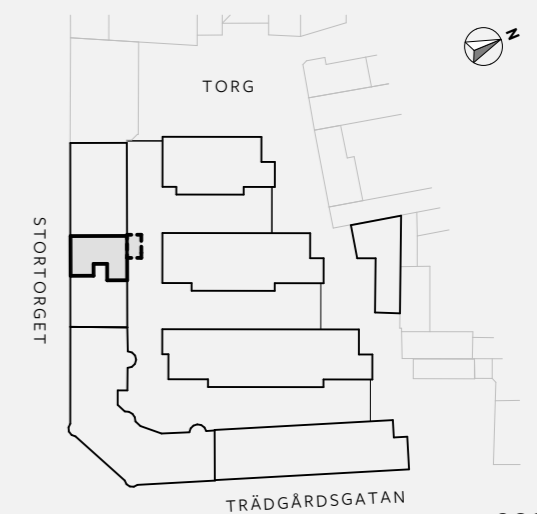

2022-07-05

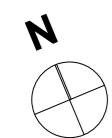

SKALA 1:100 (A3)

