


HÅLLSTUGAN

TRÄDGÅRDSGATAN 8 - 1001

Plan 10 - Bottenvåning

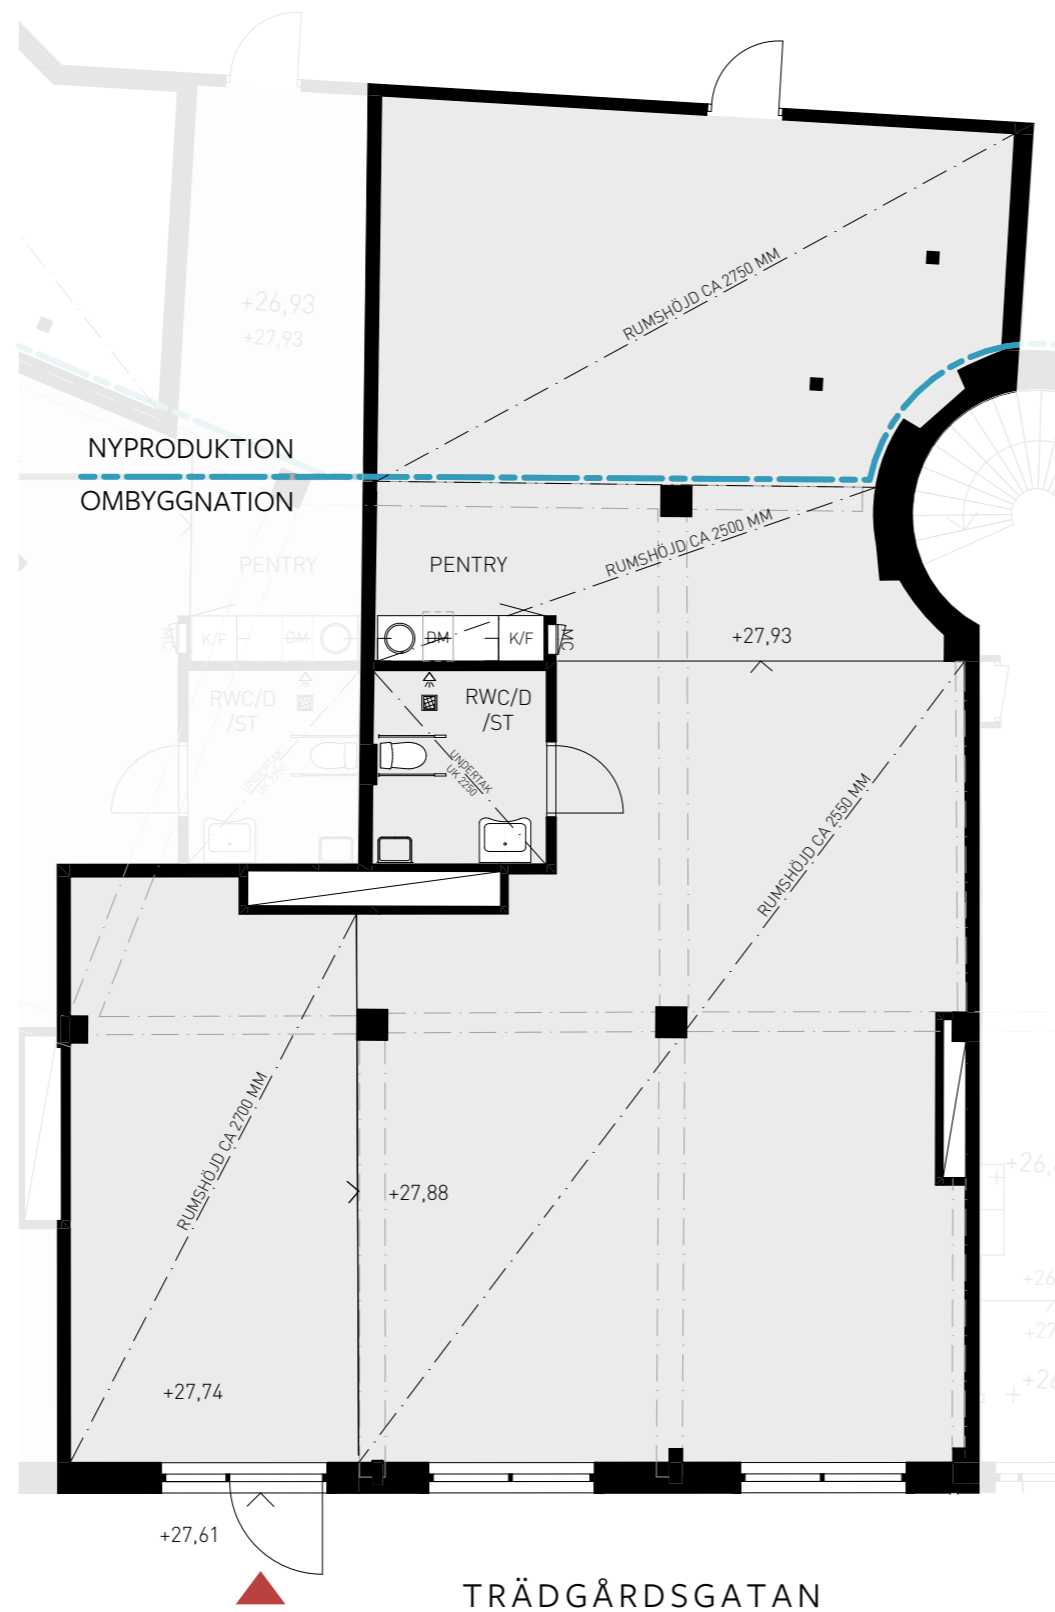

LOKAL 8-1001

LOA: ca 166 kvm
varav i nyproduktion ca 38 kvm


Lokalen ligger på bottenvåning med tillgång till RWC.

Denna planlösning visar ett förslagsutförande.
Slutgiltig planlösning överenskommes i samråd med
tillkommande hyresgäst.

Installationer kan komma att inkräkta på angiven
rumshöjd.

Teckenförklaring	
	Kylskåp under bänk
	Kyl/frys
	Mediacentral
	Städ

Mått i millimeter om inte annat anges
Avvikelser kan förekomma, ytangivelser är preliminära
Rätt till ändringar förbehålles

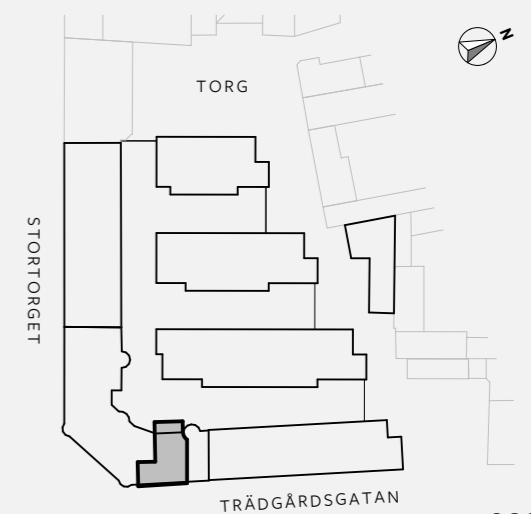


2022-07-05



SKALA 1:100 (A3)



SKALA 1:100 (A3)

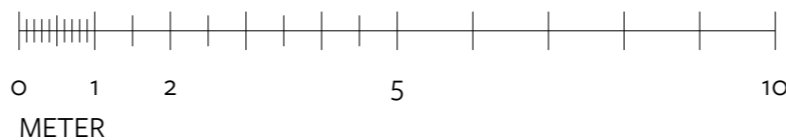

öbo
Lokaler

**Brunnberg &
forshed**