


HÅLLSTUGAN

TRÄDGÅRDSGRÄND 2B

059-1001

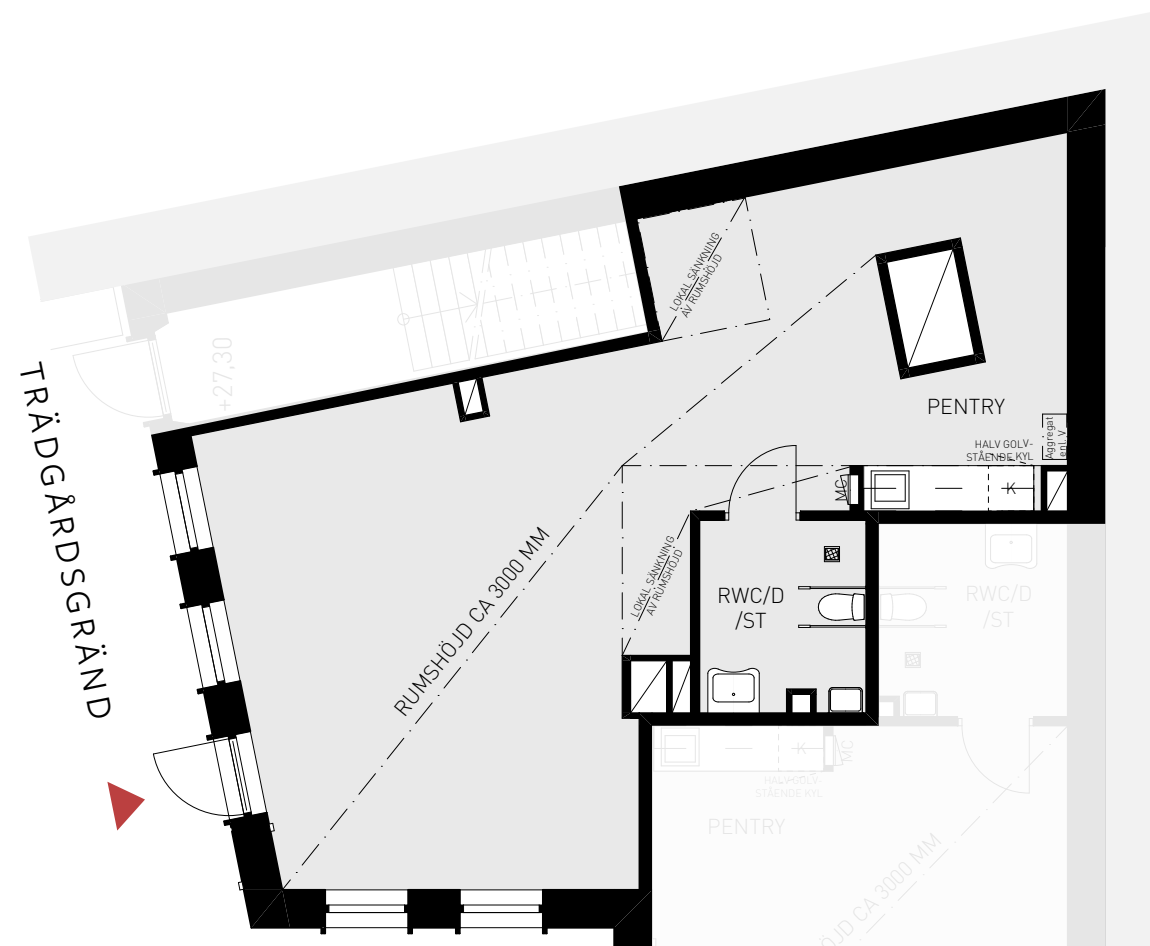

LOKAL 059-1001


LOA: ca 66 kvm

Lokalen ligger på bottenvåning med tillgång till RWC.

Installationer kan komma att inträffa på angiven rumshöjd.

Teckenförklaring	
	Kylskåp under bänk
	Kyl/frys
	Mediacentral
	Städ

Mått i millimeter om inte annat anges
Avvikelser kan förekomma, ytangivelser är preliminära
Rätt till ändringar förbehålles

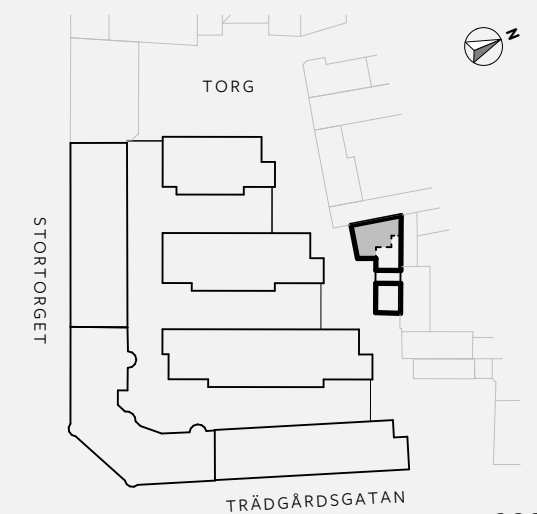

2022-09-05



SKALA 1:100 (A3)



ÖBO
Lokaler

**Brunnberg &
forshed**